PRODUCED BY AN AUTODESK STUDENT VERSION

SECTIUNE TRANSVERSALA PASAJ PRINCIPAL (TIP 3) PE ZONA CU TROTUAR INTRE PILELE P19 - P22

Scara 1:20

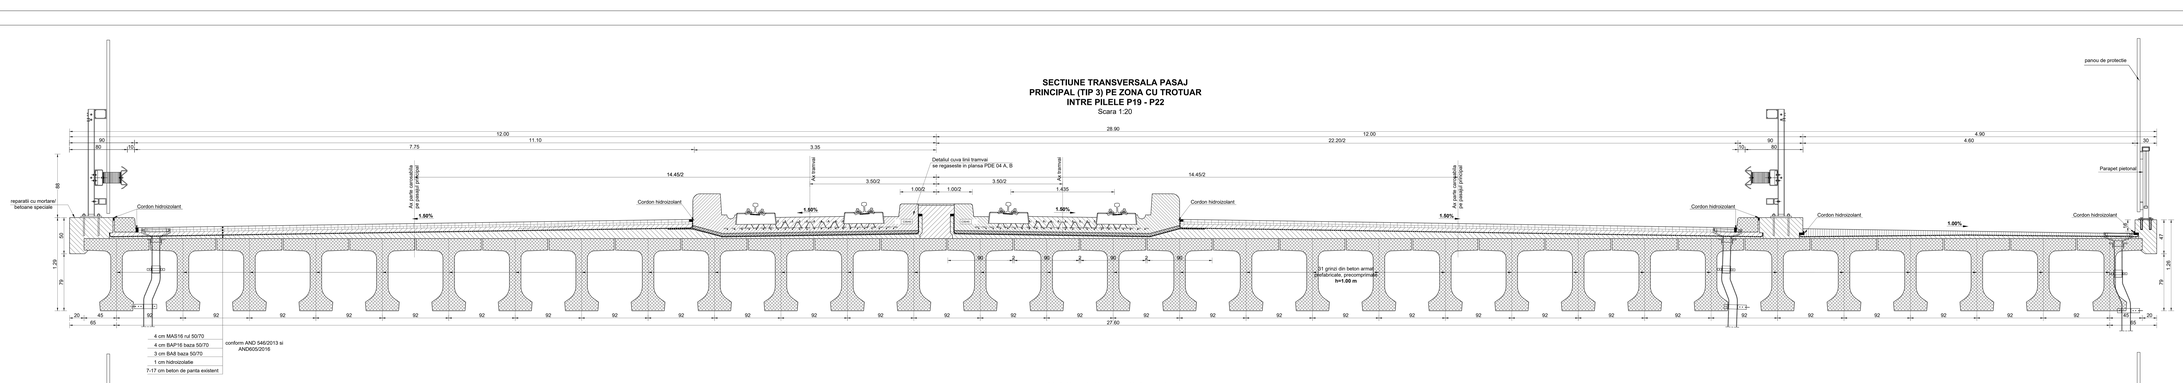

SECTIUNE TRANSVERSALA PASAJ PRINCIPAL (TIP 2) PE ZONA CU TROTUAR INTRE PILELE P15 - P19

Scara 1:20

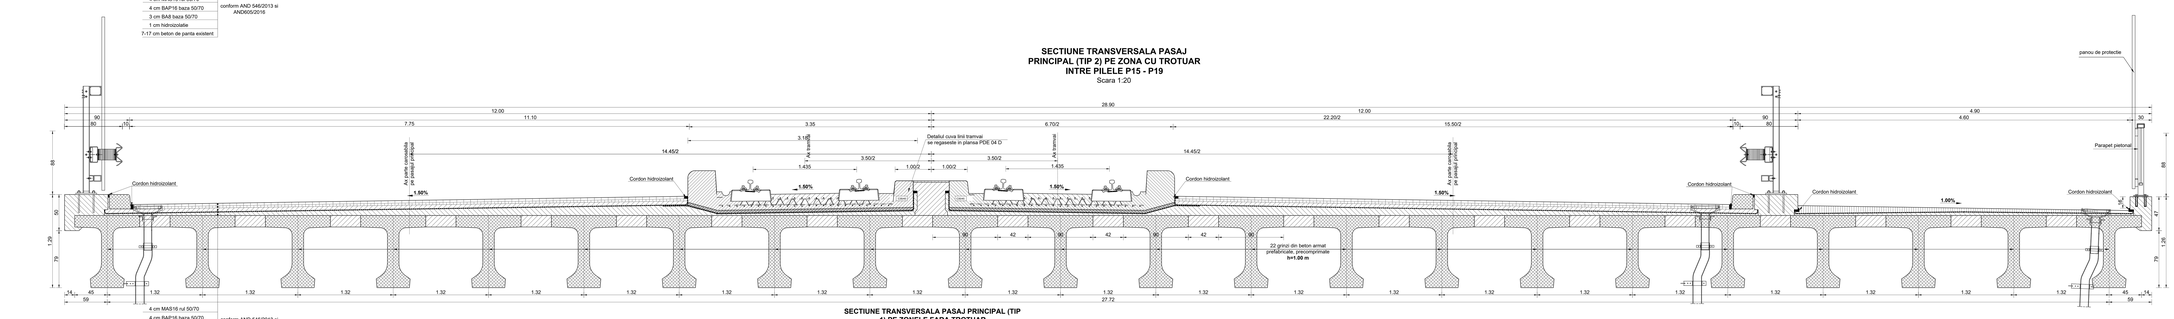

SECTIUNE TRANSVERSALA PASAJ PRINCIPAL (TIP 1) PE ZONELE FARA TROTUAR

Scara 1:20

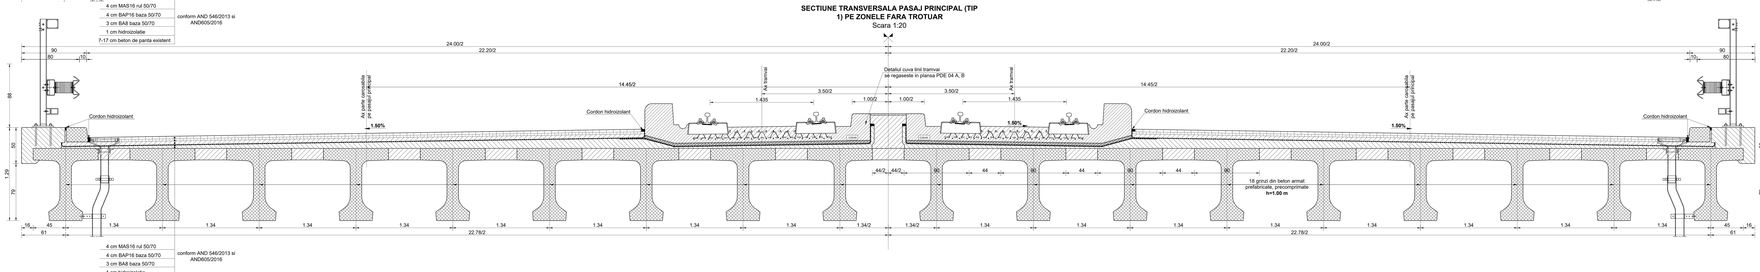

SECTIUNE TRANSVERSALA GRINDA PREFABRICATA

Scara 1:20

SECTIUNE CARACTERISTICA RAMPA POD PRINCIPAL TROTUAR PIETONAL

Scara 1:20

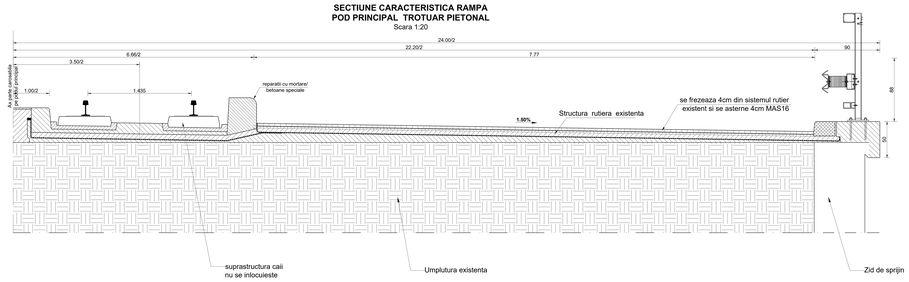

Convoi de calcul pentru clasa de incarcare "E": A30, V80
Zona de seisma 8.1; ar=0.3g; Tc=1.6 sec
Categoria de importanta: "B" - Deosebita
Exigente de calitate: A4, B2, D,A5,B3.

BETON CALE TRAMVAI
C35/45; XC4+XD3+XF4; G100;S2-3;
Dmax=16 mm; Cl 0.20; aci max =0.5;
dozaj ciment min=320 kg/mc
CEM 52,5R; aditiv superplastifiant
- acoperire de beton = 5 cm

Otel beton Ø10, Ø16 - BSt500S clasa de ductilitate C
Plase sudate Ø10 PC52

Verificator/ Expert	Nume	Semnatura	Cerinte	REFERAT/EXPERTIZA NR./DATA
EXPERT	Prof.dr.ing.Florin Burlescu		A4.B2.D	nr. referat 64 /28.11.2016
VERIFICATOR	Prof.dr.ing.Ionut Raucea		A4.B2.D	nr. referat 69/06.03.2019
VERIFICATOR	Prof.dr.ing.George Stoicescu		A5.B3.D	nr. referat 03 /06.03.2019

Proiectant: SPP Centrul Regional BUCUREȘTI, STRADA PIEKNY 32 PARTER, BUCUREȘTI, Sector 1, Cod 010094, Romania, Telefon: +40 21 319 61 00, Fax: +40 21 319 61 01, E-mail: office@spp.ro, http://www.spp.ro

Beneficiar: ADMINISTRATIA STRAZILOR BUCUREȘTI

Titlu proiect: Modernizare de ansamblu P+DE, sistemele tehnice și rutiere, lucrări de consolidare și conservare podul tip tronșon suspendat, PGU Podul Izvorului

Titlu plansa: PODI (Aleea)
SECTIUNE TRANSVERSALA FRAZA PRINCIPAL

Specificatie	Nume	Semnatura	Scara
Sef proiect	ing. Adrian Vasilescu		1:20
Proiectant	ing. Bogdan Nita		Data: Ian 2019
Desenat	Mihai Nicoleta-Alexandra		

Proiect nr.: 03.05.02.2019

Faza: P.T+D.E

Plansa nr: PT-Q4-A

PRODUCED BY AN AUTODESK STUDENT VERSION